


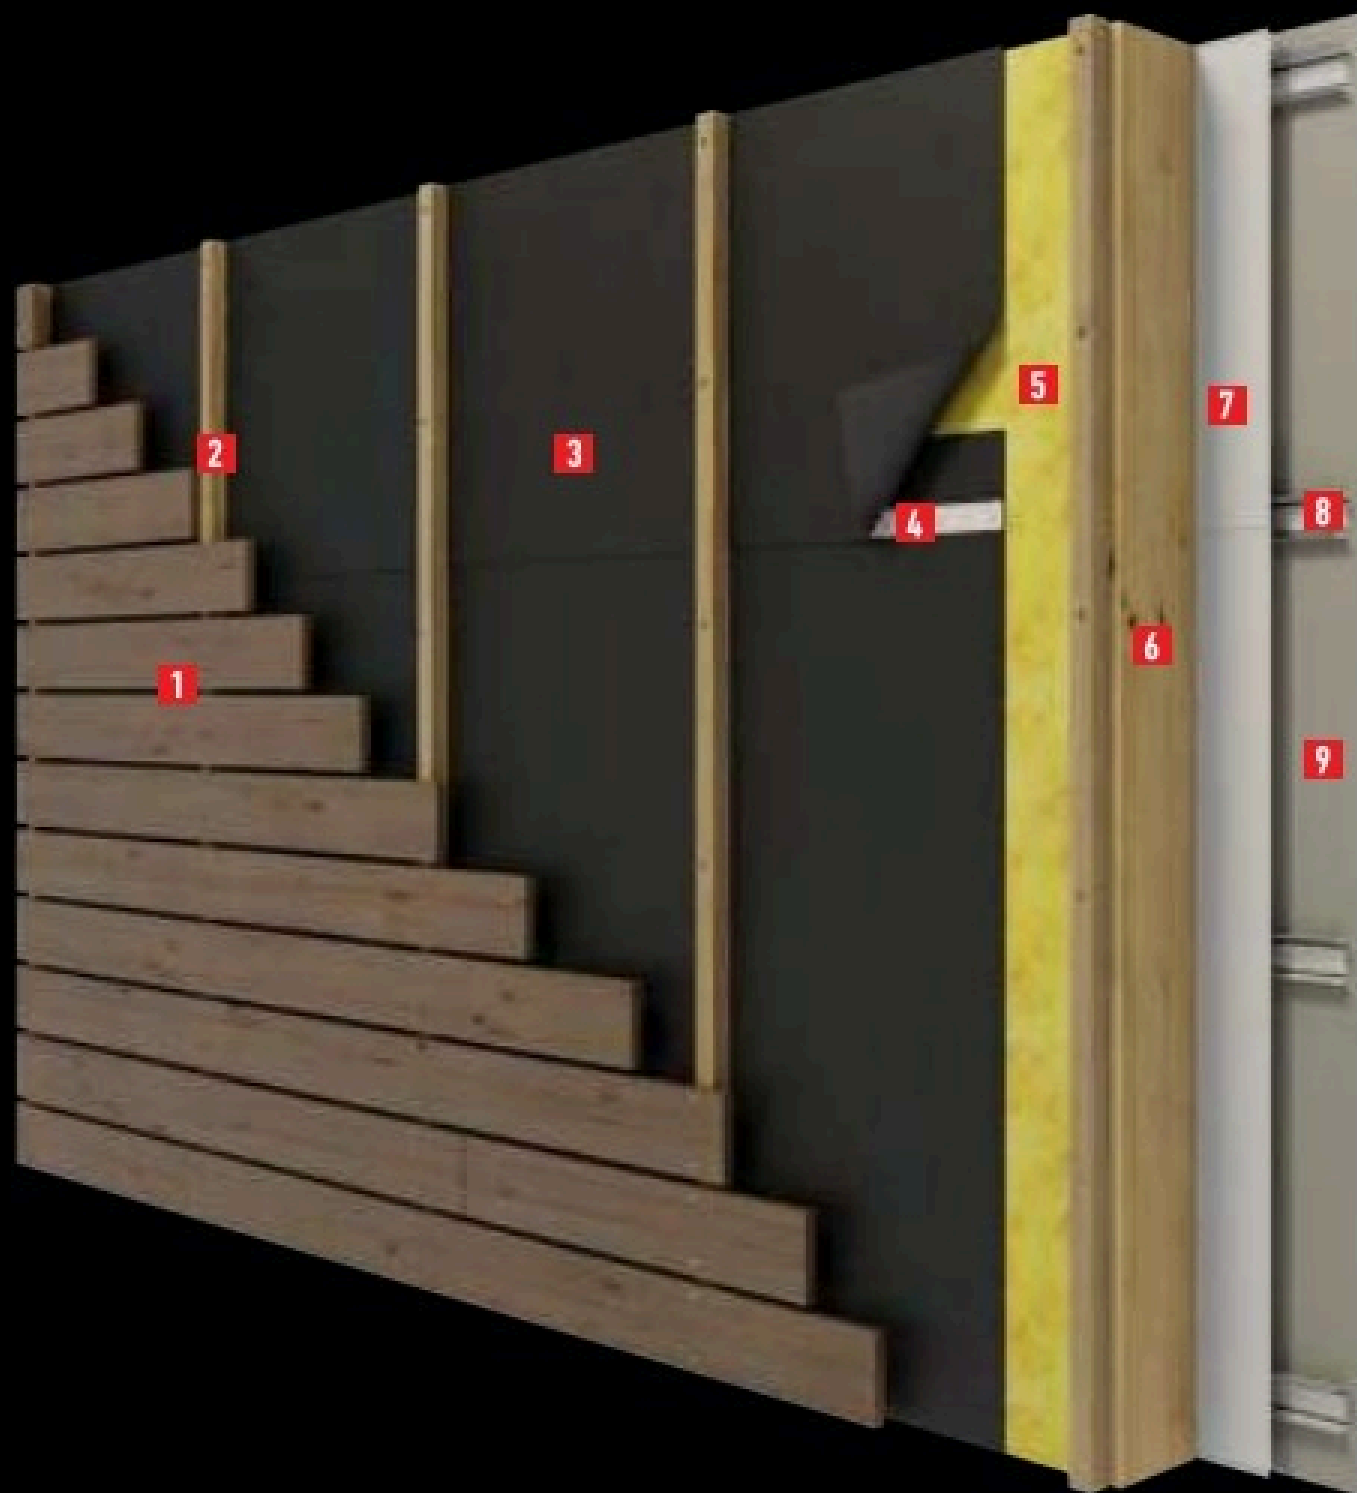

ELEMENTY

- 1 Fasáda
- 2 Montážna lišta
- 3 Fasádna membrána
- 4 Obojstranná páska
- 5 Tepelná izolácia
- 6 Konštrukcia
- 7 Parozábrana
- 8 Sádrokartónový profil
- 9 Sádrokartónová doska